


## CUNETETA Y ZANJA DRENANTE

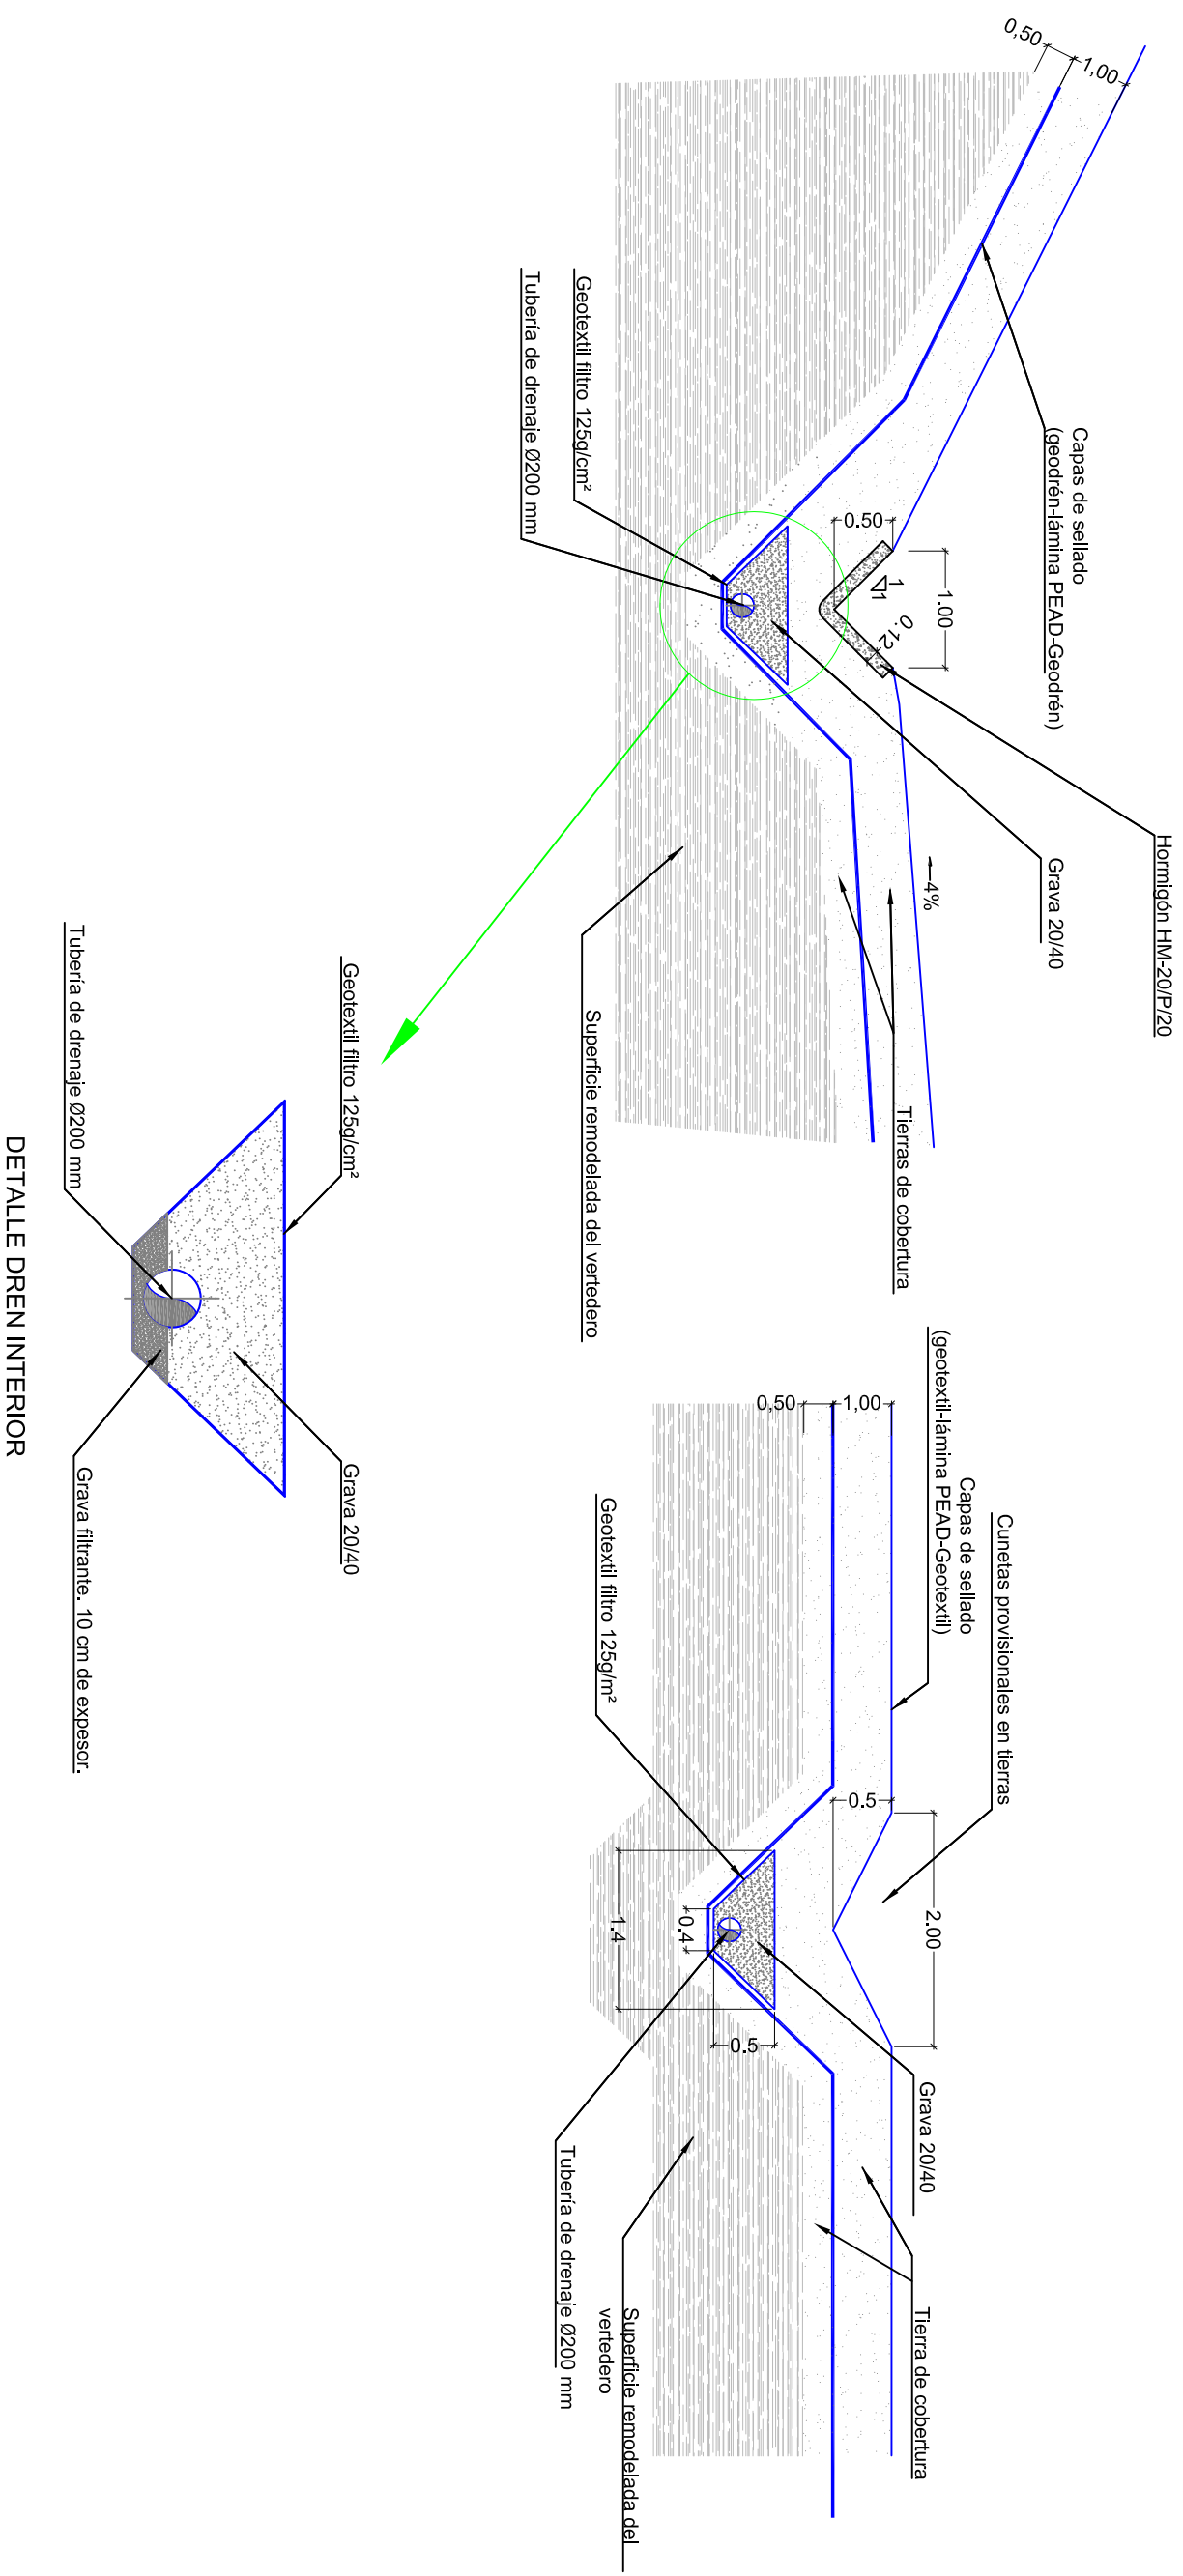

DETALLE DREN INTERIOR

TÍTULO DEL PROYECTO:  
 PROYECTO REFORMADO DE SELLADO DEL VERTEDERO DE MANAGUA Y CONSTRUCCIÓN DEL NUEVO VASO DE VERTIDO EN LA CHURECA, MANAGUA (NICARAGUA)

DIRECTOR DEL PROYECTO  
 .\Nuno Pereira.a.jpg  
 NUNO PEREIRA DE CARVALHO

AUTOR DEL PROYECTO  
 .\firmarosalia.jpg  
 ROSALIA GIL-ALBARELLOS MARCOS

DESIGNACIÓN DEL PLANO:  
 DRENES SUBTERRÁNEOS

ESCALA:  
 S/E

FECHA:  
 JULIO 2009

PLANO N°:  
 6.5.

HOJA: 1 DE: 1

