

PLANTA

DEPÓSITO DE LIXIVIADOS
Escala: 1:100
cotas en metros

TÍTULO DEL PROYECTO:

PROYECTO REFORMADO DE SELLADO DEL VERTEDERO DE MANAGUA Y CONSTRUCCIÓN DEL NUEVO VASO DE VERTIDO EN LA CHURECA, MANAGUA (NICARAGUA)

DIRECTOR DEL PROYECTO

.\Nuno Pereira.jpg


AUTOR DEL PROYECTO

.\firmarosalia.jpg


DESIGNACIÓN DEL PLANO:

DEPÓSITO Y DRENES DE LIXIVIADOS


DEPÓSITO DE LIXIVIADOS
Escala: 1:100
cotas en metros

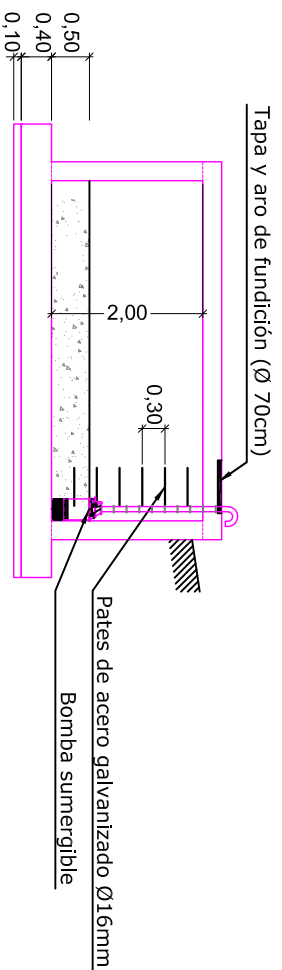


SECCIÓN A-B

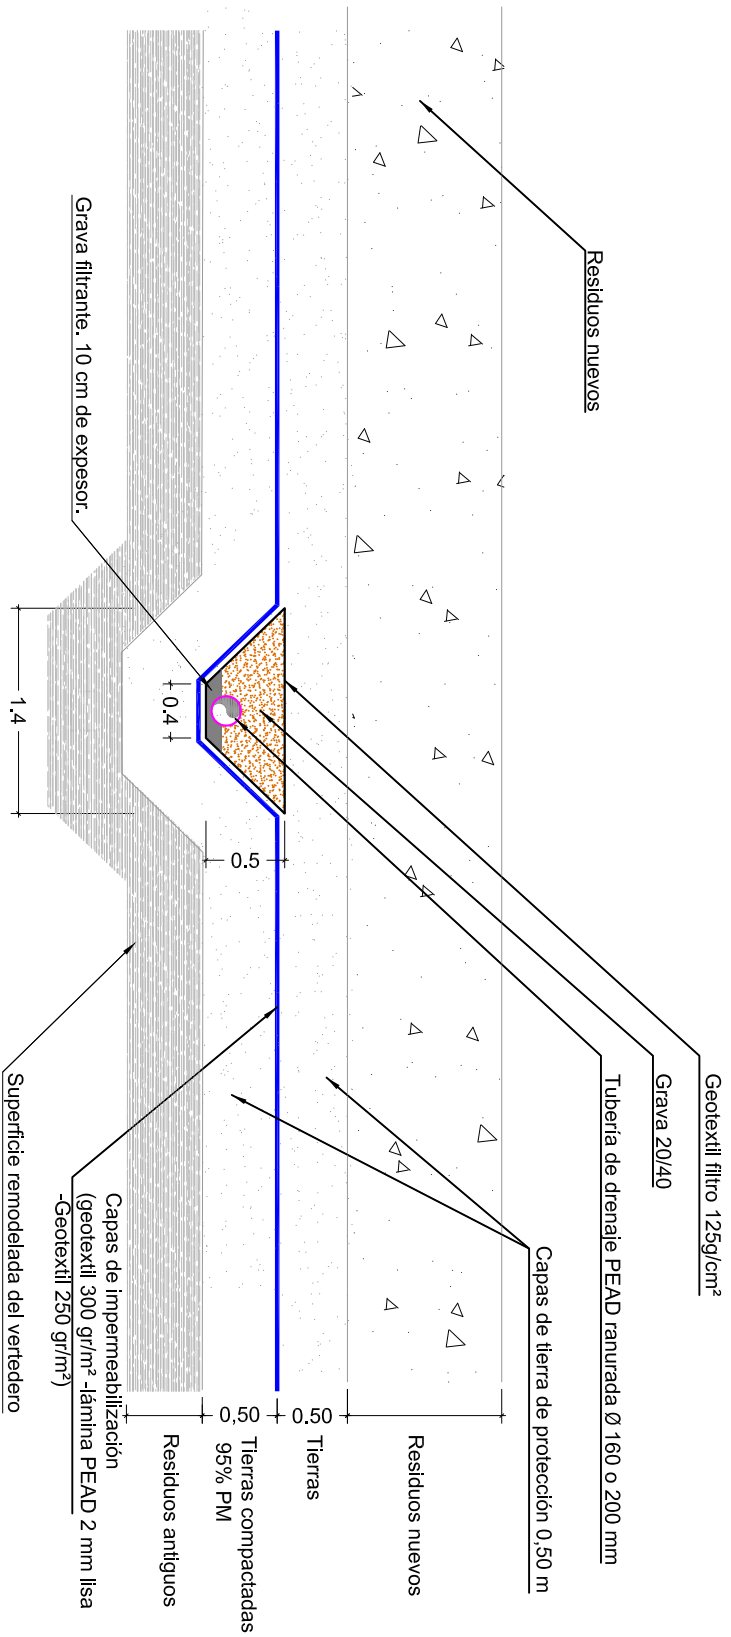

SECCIÓN TIPO CANALIZACIÓN DE LIXIVIADOS
Escala: 1:50
cotas en metros

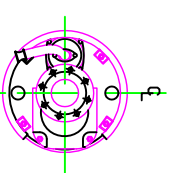

PLANTA

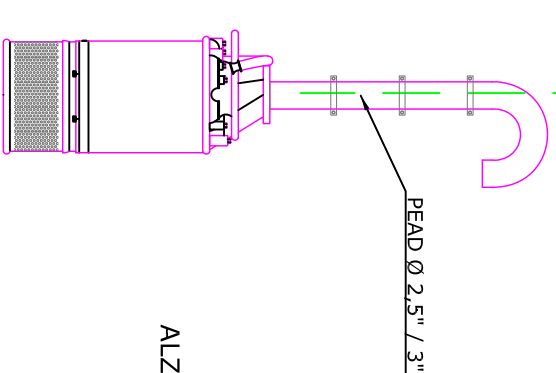

ALZADO

BOMBA SUMERGIBLE
Escala: s/e



ALCALDIA DE MANAGUA

I:\logos planos\MAEC-AECID.bmp

ESCALA:
INDICADAS

FECHA:
JULIO 2009

PLANO N.º:
7.3.

HOUA: 1 DE: 4