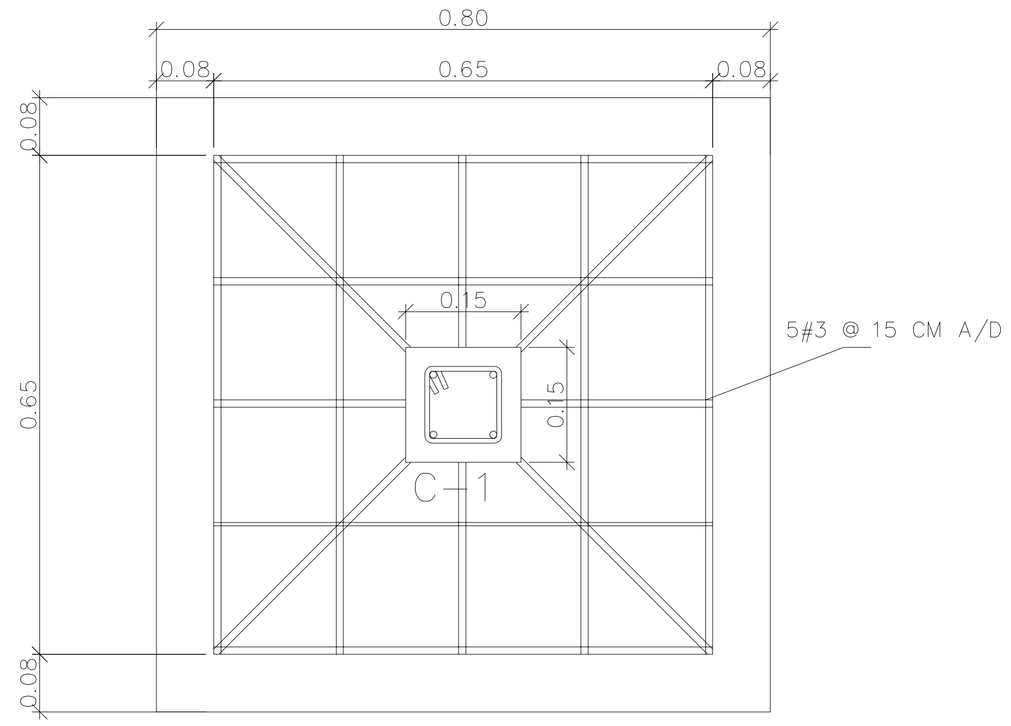

DETALLE EN PLANTA DE ZAPATA Z–1
ESCALA 1:10

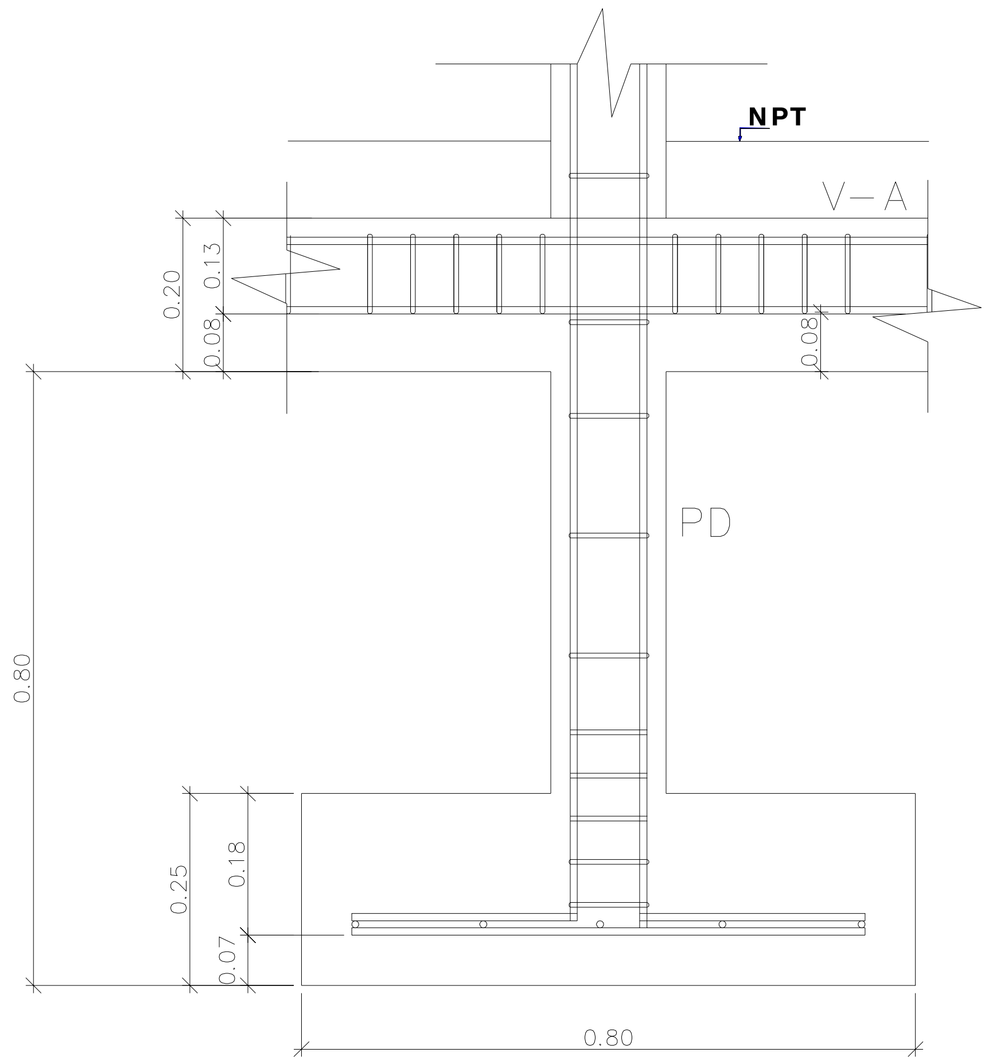

DETALLE EN ELEVACION DE ZAPATA Z–1
ESCALA 1:10

TABLA DE VIGAS

TIPO	SECCION Y DIMENCIONES	REFUERZOS	DIMENCIONES DE ESTRIBOS
VA–1	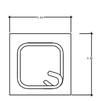	4 # 3 ESTRIBOS #2, @ .15M	.10M X .10M
V–I		4 # 3 ESTRIBOS #2, @ .15M	.10M X .10M
VC–1		4 # 3 ESTRIBOS #2, @ .15M	.10M X .10M

TABLA DE COLUMNAS

TIPO	SECCION	DESCRIPCION	DIMENCIONES
C–1	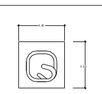	4 # 3 ESTRIBOS #2, @ .15M	.10M X .10M

LAMINA Nº : 10-14 DE:

SIMBOLOGIA

DISEÑO : DGSPN- MIGOB
DIBUJO : DGSPN- MIGOB
REVISO : DGIRI- MIGOB
AREA:
ESCALA : INDICADA
FECHA : ABRIL 2015

PROYECTO :
Construcion de Clinica Drogo Dependientes

CONTENIDO :
Detalles de Vigas , Pedestales y Zapatas

PROPIETARIO :
DGSPN- MIGOB

REPUBLICA DE NICARAGUA
DGSPN
DIRECCION GENERAL SISTEMA PENITENCIARIO NACIONAL