




EDIF. NORTE

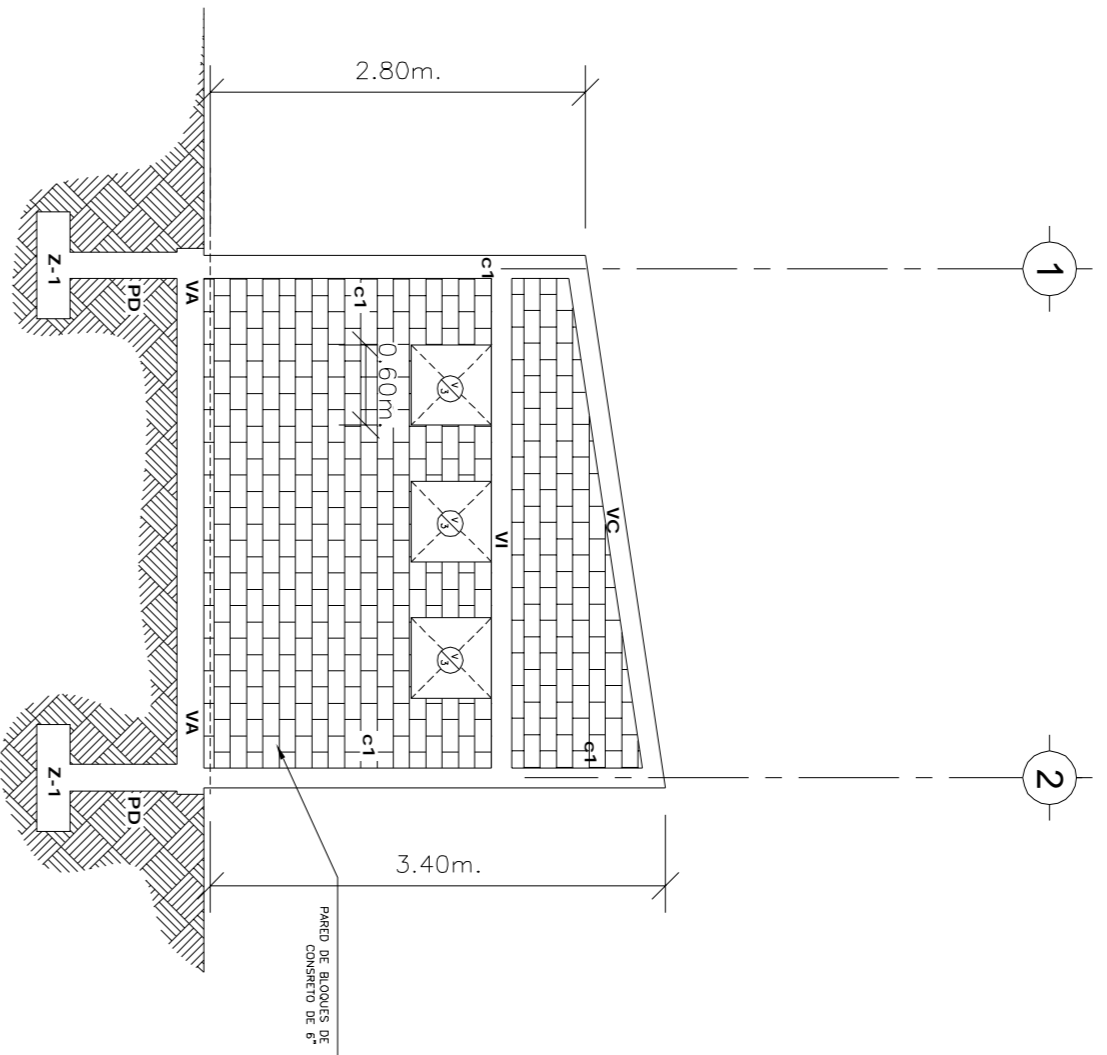


ELEVACION ESTRUCTURAL - A
ESC. 1:75

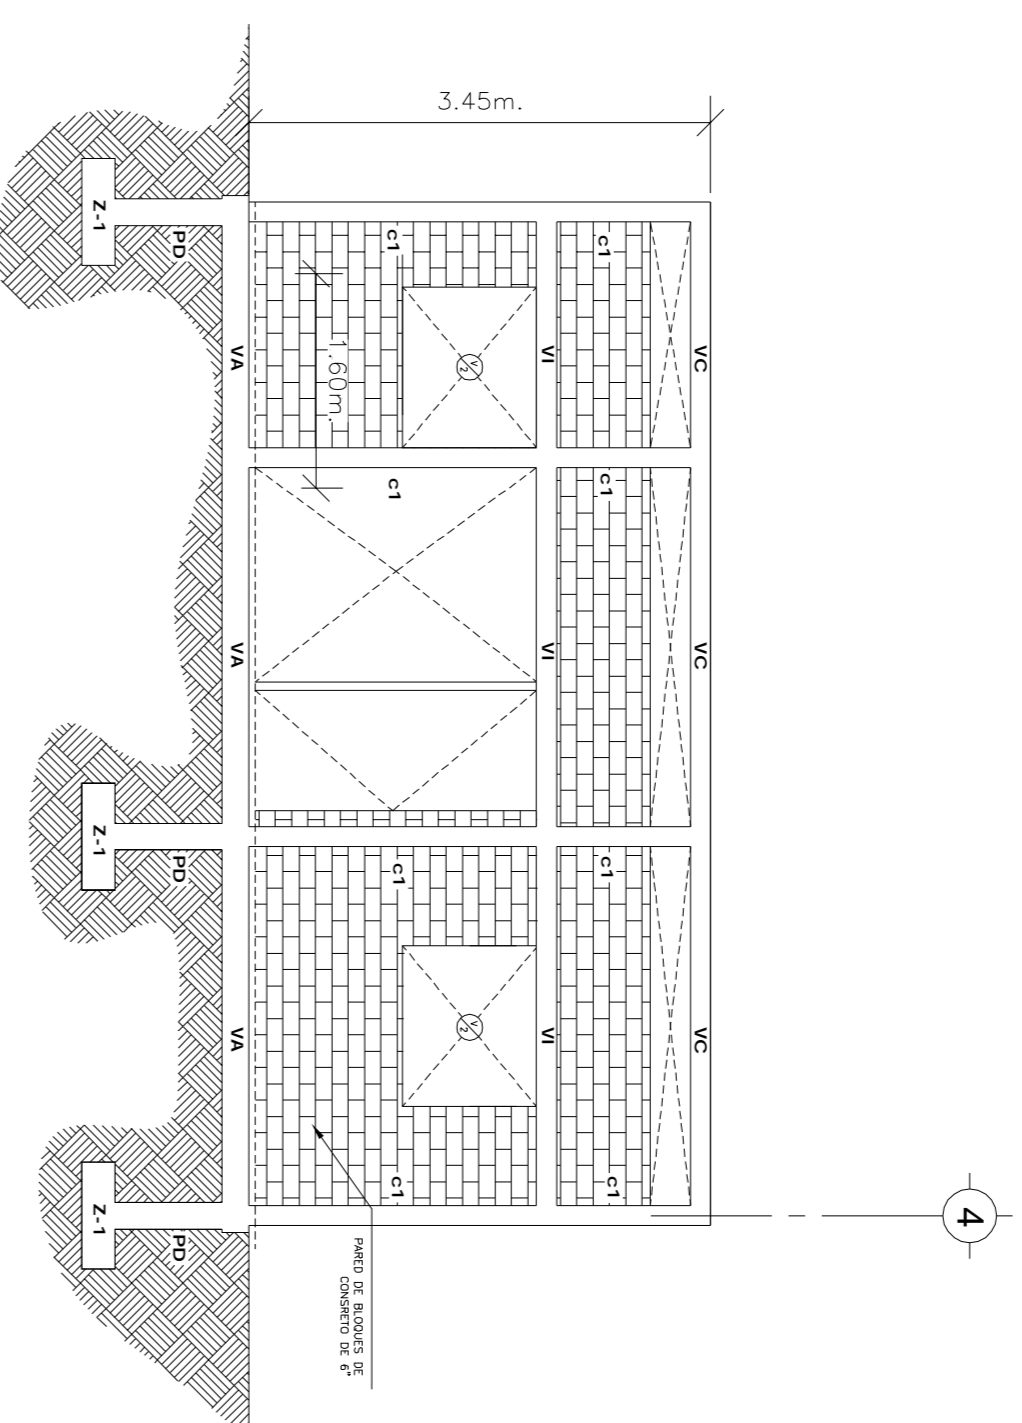


ELEVACION ESTRUCTURAL - C
ESC. 1:75

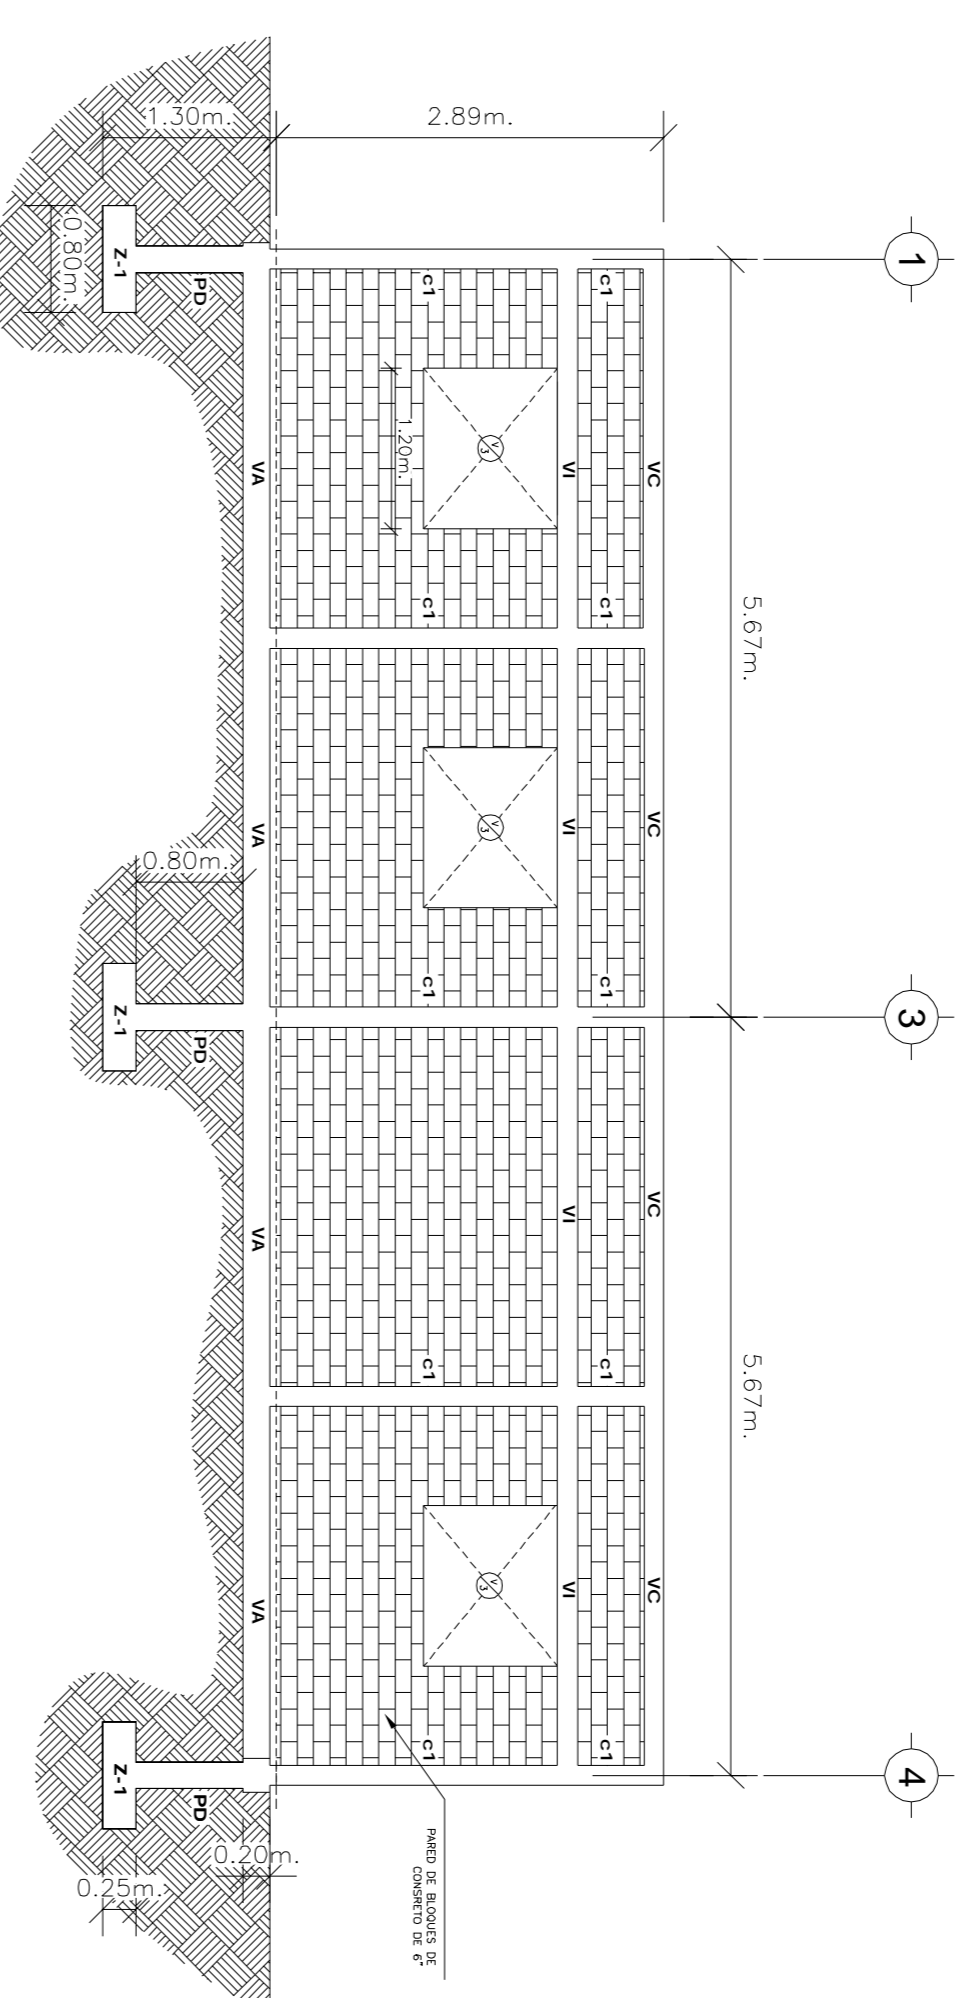


ELEVACION ESTRUCTURAL - D
ESC. 1:75

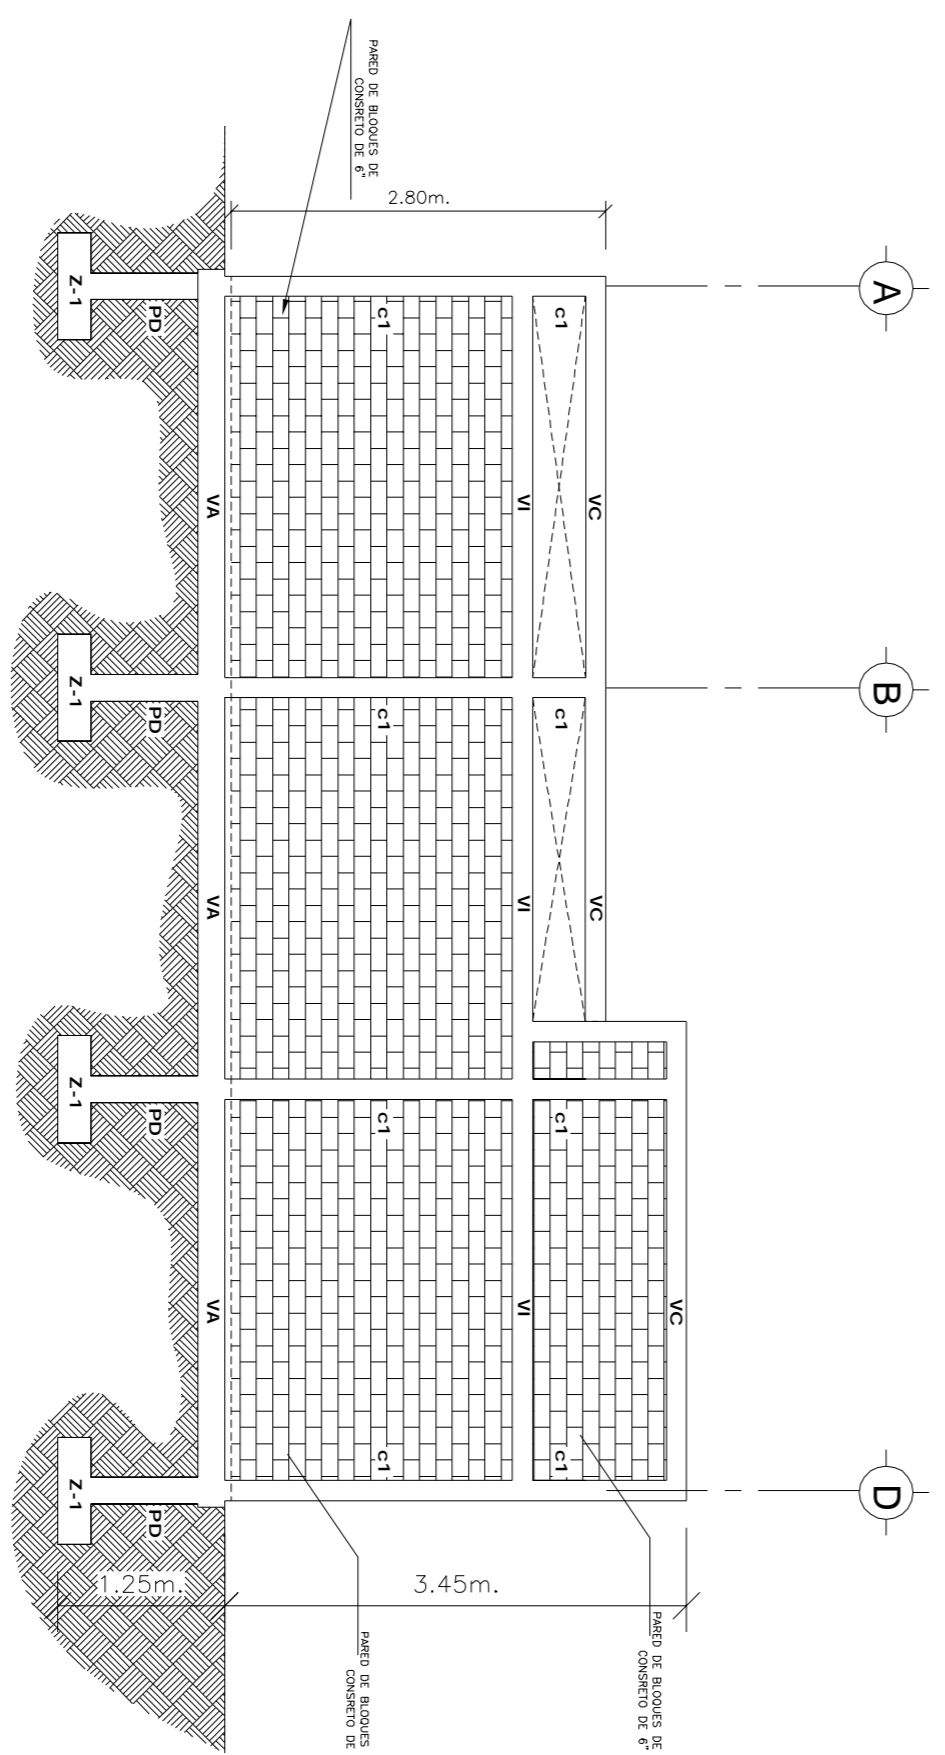


ELEVACION ESTRUCTURAL - 1
ESC. 1:75

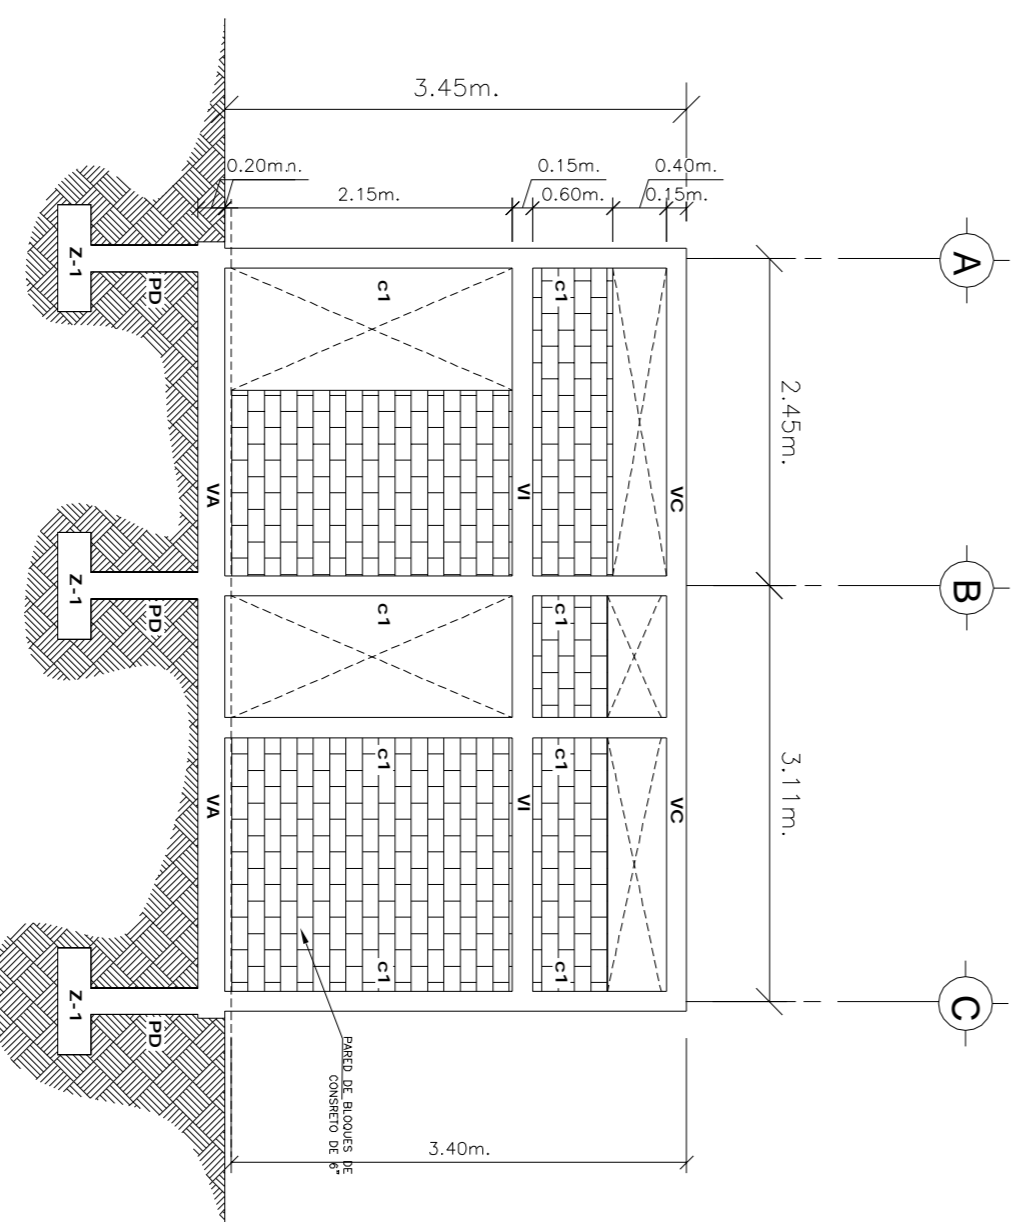

ELEVACION ESTRUCTURAL - 2
ESC. 1:75

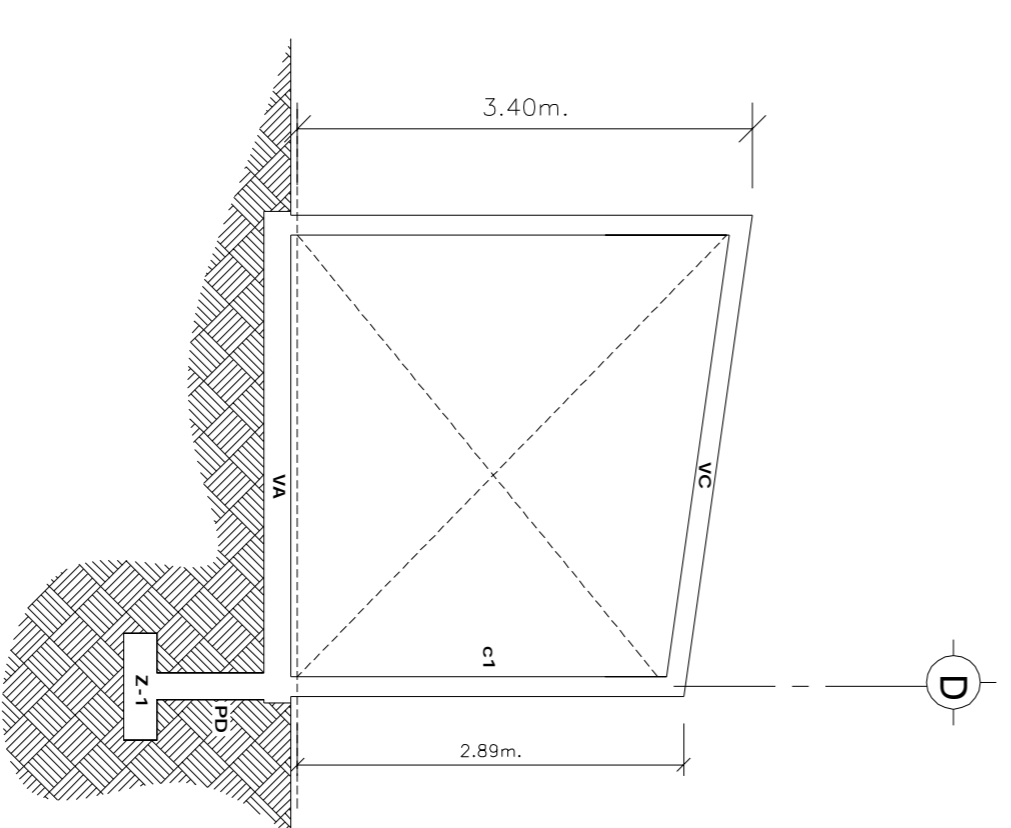

ELEVACION ESTRUCTURAL - 3
ESC. 1:75

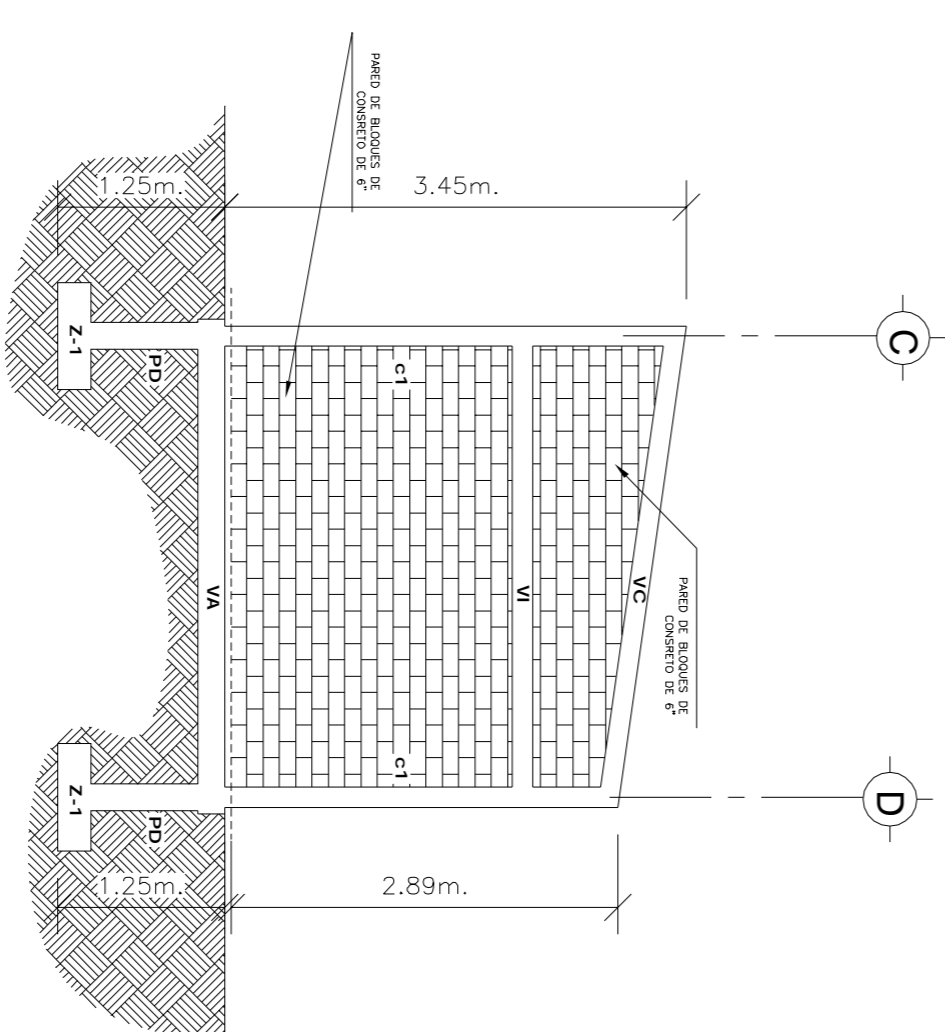

ELEVACION ESTRUCTURAL - 4
ESC. 1:75

	PROYECTO : Construcion de Clinica Drogo Dependientes	DISEÑO : DGSPN- MIGOB DIBUJO : DGSPN- MIGOB	SIMBOLOGIA	LAMINA Nº : 08-14	
	CONTENIDO : Elevaciones Estructurales	REVISO : DGIRI- MIGOB AREA:			DE:
	PROPIETARIO : DGSPN- MIGOB	ESCALA : INDICADA FECHA : ABRIL 2015			