




EDIF. SUR

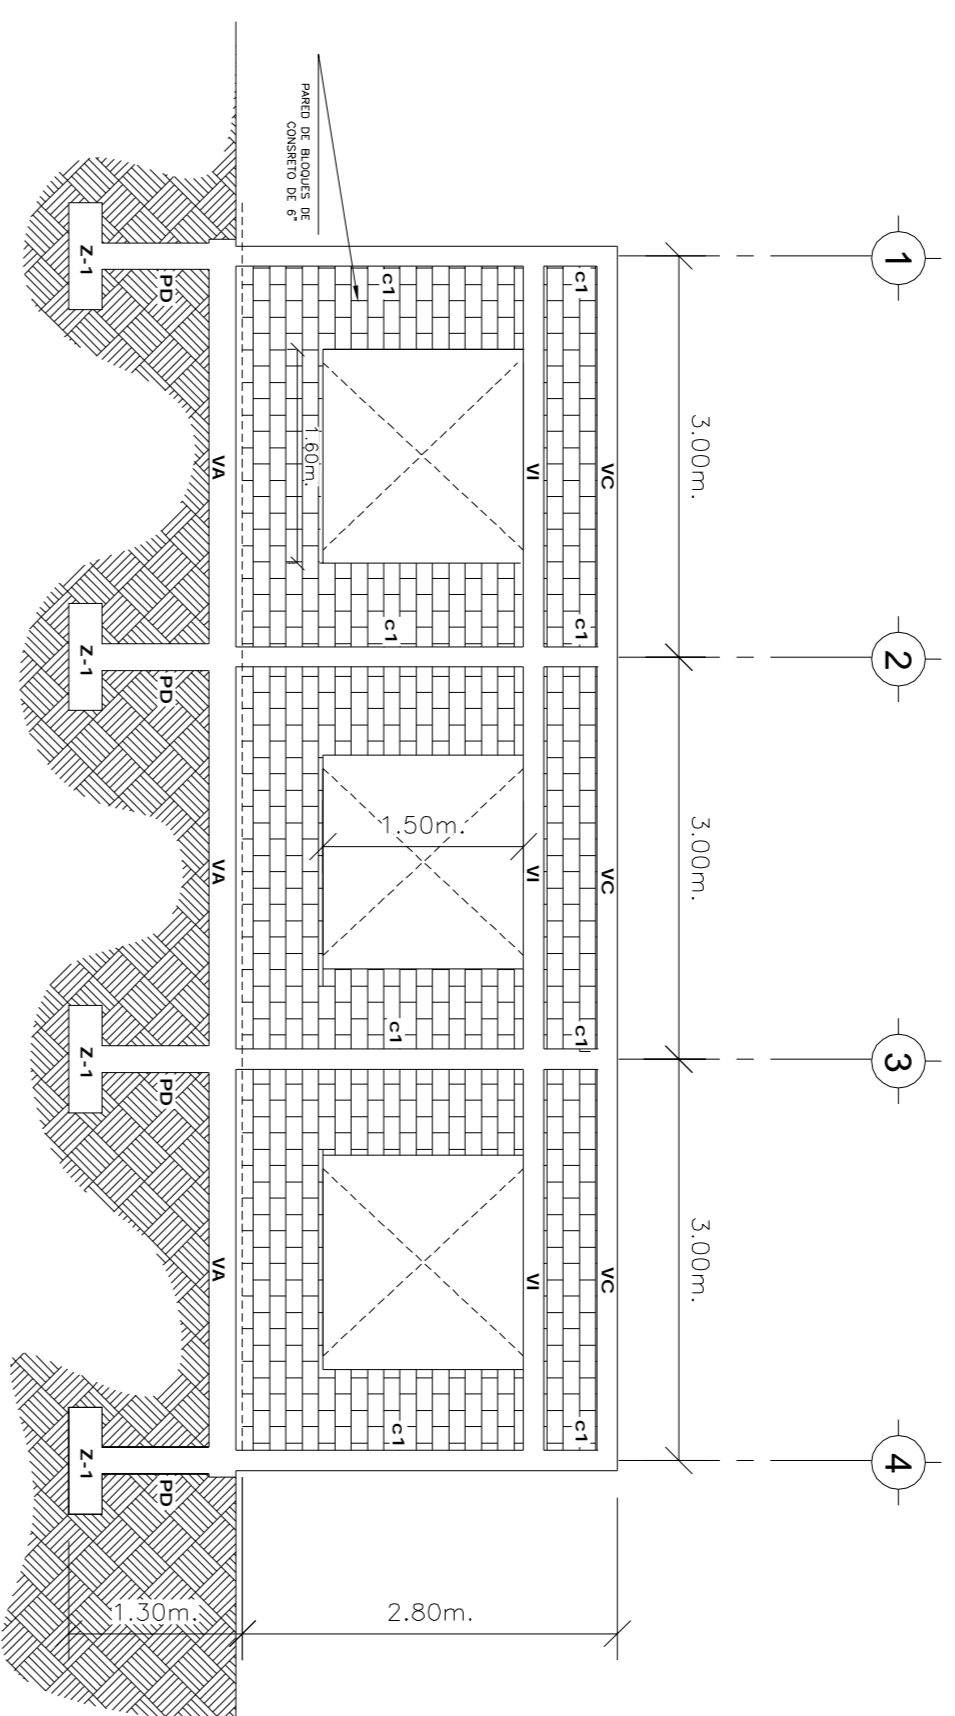


ELEVACION ESTRUCTURAL A
Esc. 1:75

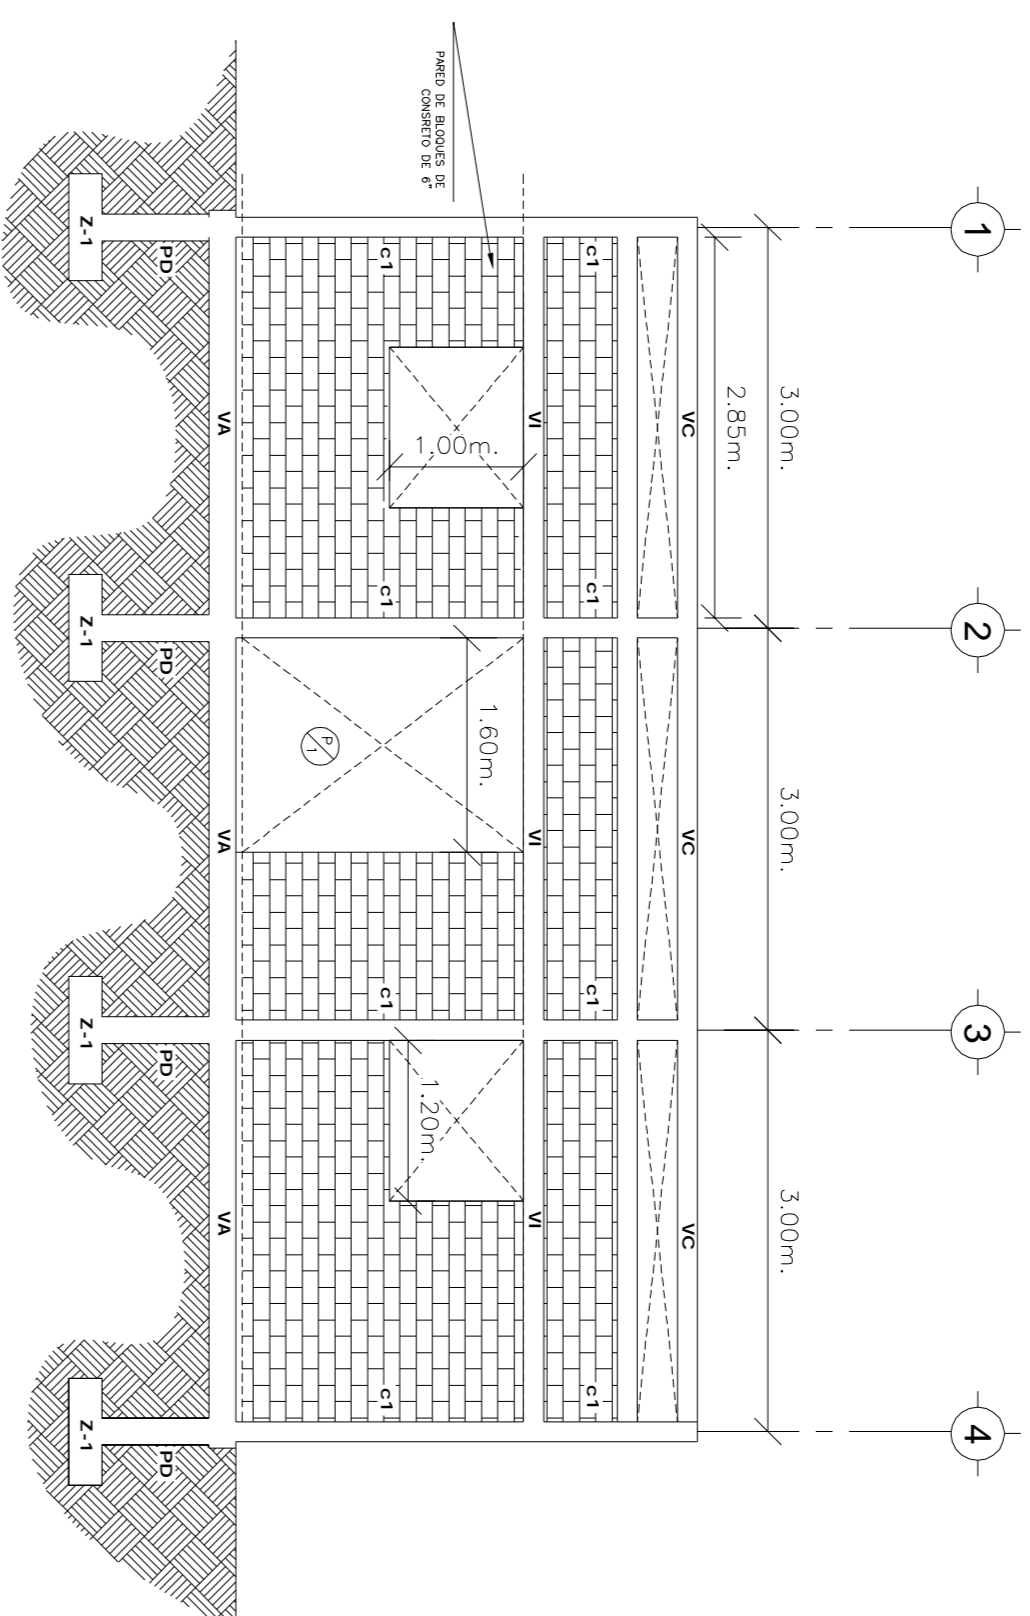


ELEVACION ESTRUCTURAL B
Esc. 1:75

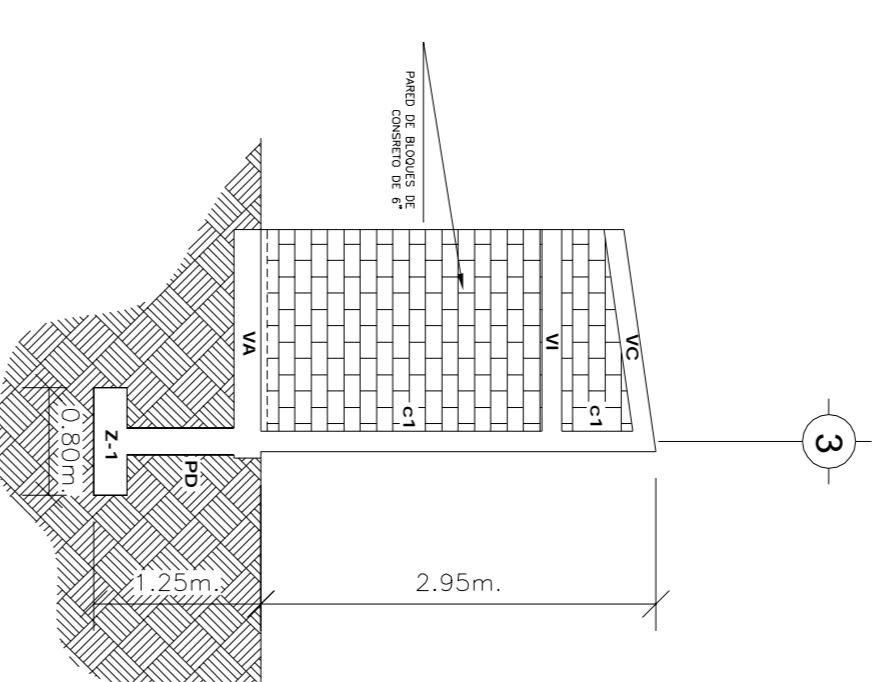

ELEVACION ESTRUCTURAL C
Esc. 1:75

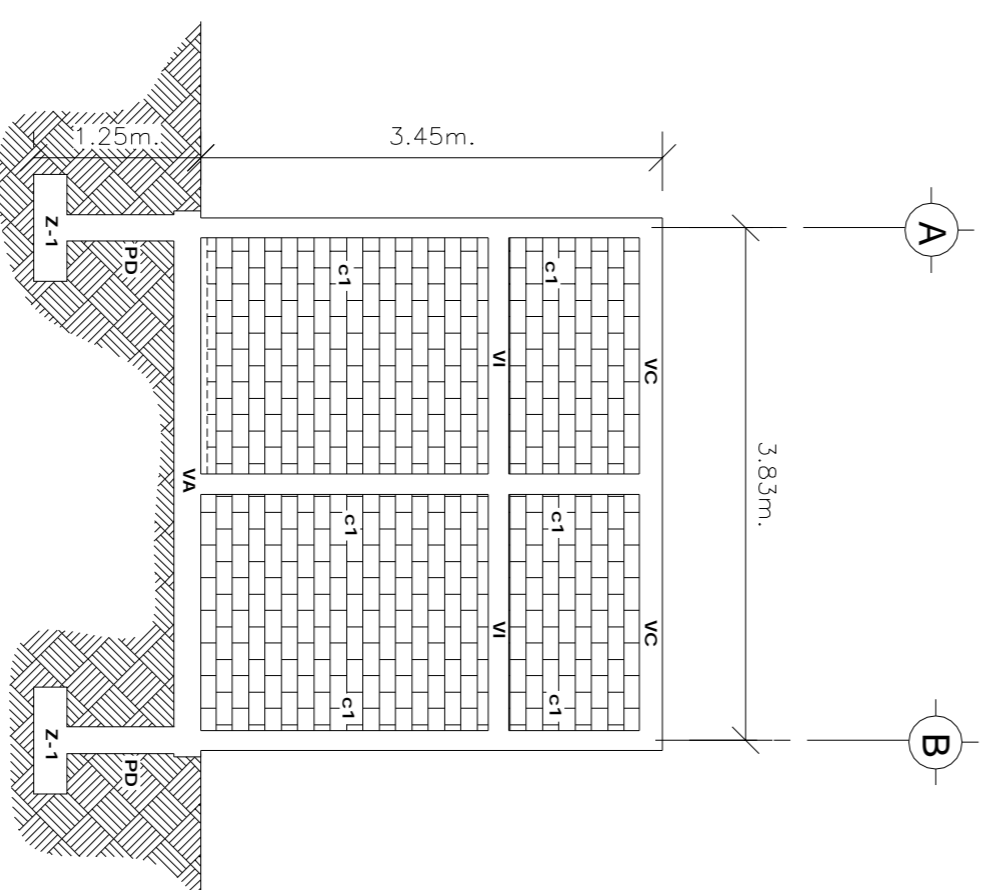

ELEVACION ESTRUCTURAL 1 2 3
Esc. 1:75

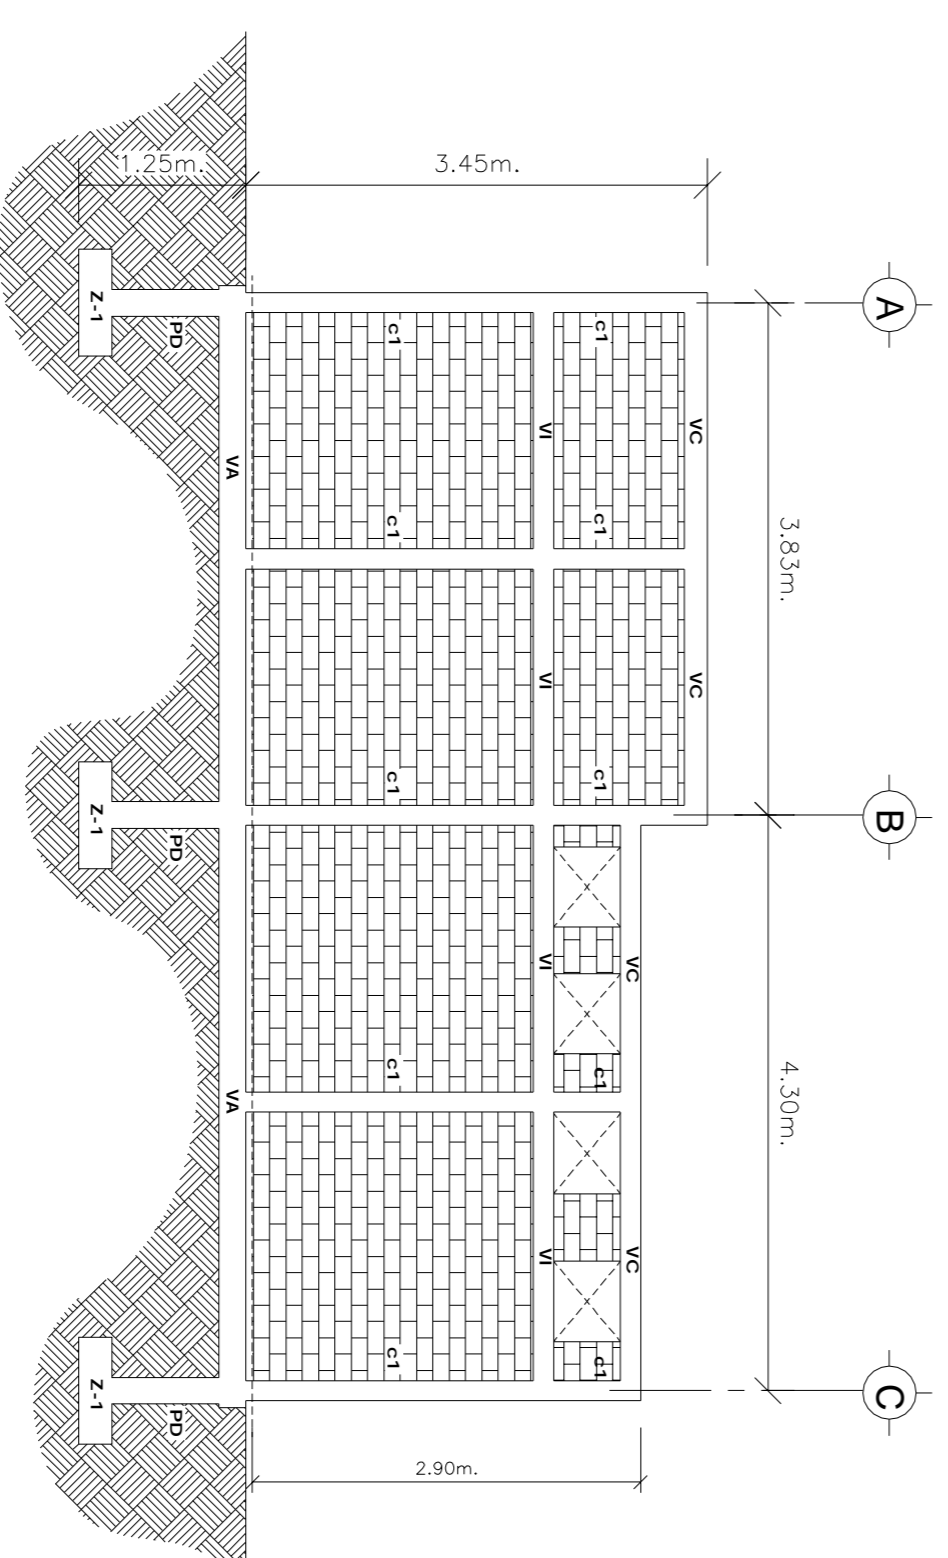

ELEVACION ESTRUCTURAL 4 5
Esc. 1:75