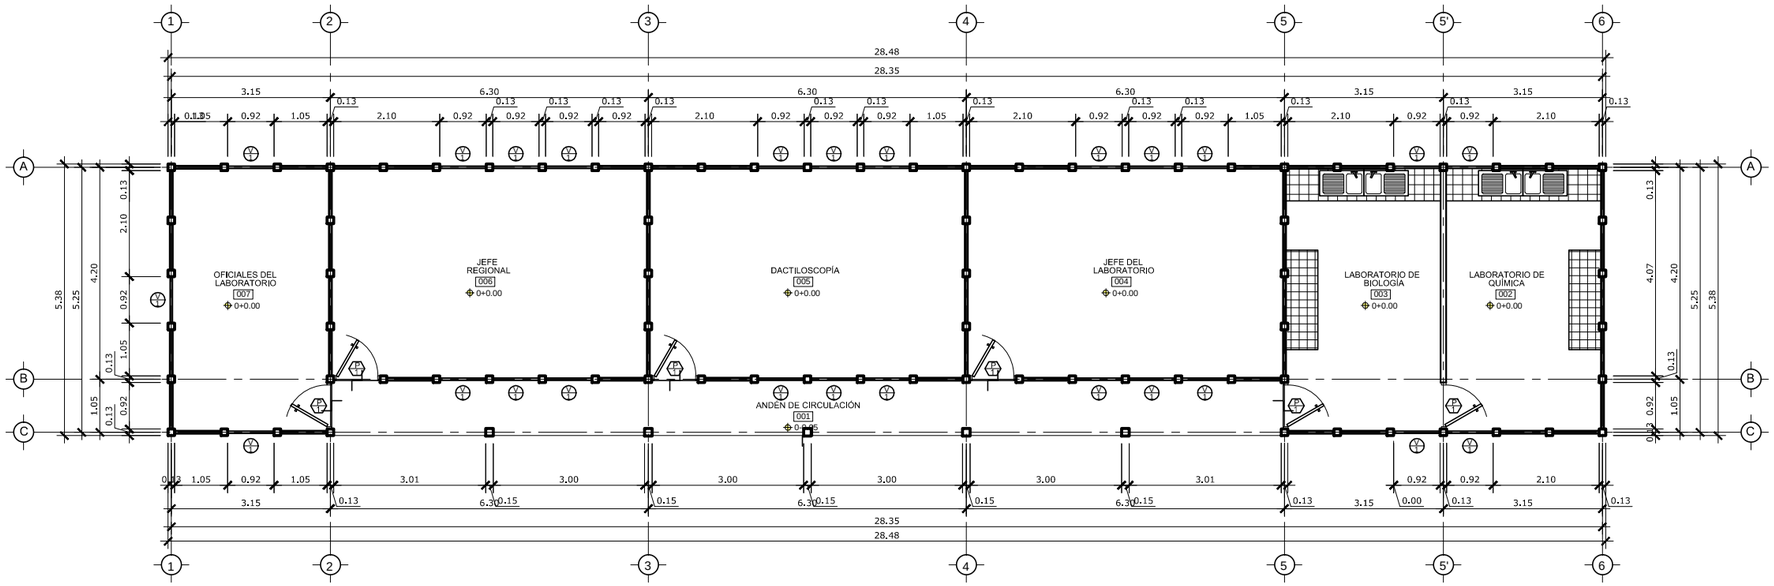

PLANTA ARQUITECTÓNICA ACTUAL LABORATORIO D.D.P. PUERTO CABEZAS

ESCALA: 1:75

DUEÑO:

POLICIA NACIONAL

PROYECTO:

REHABILITACIÓN DELEGACIÓN POLICIAL DEPARTAMENTAL PUERTO CABEZAS

CONTENIDO:

PLANTA ARQUITECTÓNICA ACTUAL DE LABORATORIO RAAN

DISEÑO:

UIF-DAG

DIBUJO:

UIF-DAG

REVISA:

ING. EUGENIO QUIÑONEZ

APRUEBA:

CMDA. MAYOR GLORIA MARTÍNEZ

ESCALA:

1:75

LUGAR:

MANAGUA-NICARAGUA

FECHA:

SEPTIEMBRE 2,014

LAMINA:

No.:	DE:
A-01	02

DIVISION ADMINISTRACION GENERAL
UNIDAD DE INVERSION FISICA