



DUEÑO:
POLICIA NACIONAL

PROYECTO:
AMPLIACION Y REHABILITACION DE EDIFICIO DEL INSTITUTO DE CRIMINALISTICA RAAN

CONTENIDO:
PLANTA ARQUITECTÓNICA ACTUAL Y PROPUESTA INSTITUTO DE CRIMINALISTICA RAAN

DISEÑO:
UIF-DAG

DIBUJO:
UIF-DAG

REVISÁ:
ING. EUGENIO QUIÑONEZ


APRUEBA:
CMDA. MAYOR GLORIA T OZ

ESCALA:
1:75


LUGAR:
MANAGUA-NICARAGUA

FECHA:
SEPTIEMBRE 2,014

LAMINA:
No.: **A-01** DE: **01**

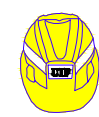

DIVISION ADMINISTRACION GENERAL
UNIDAD DE INVERSION FISICA

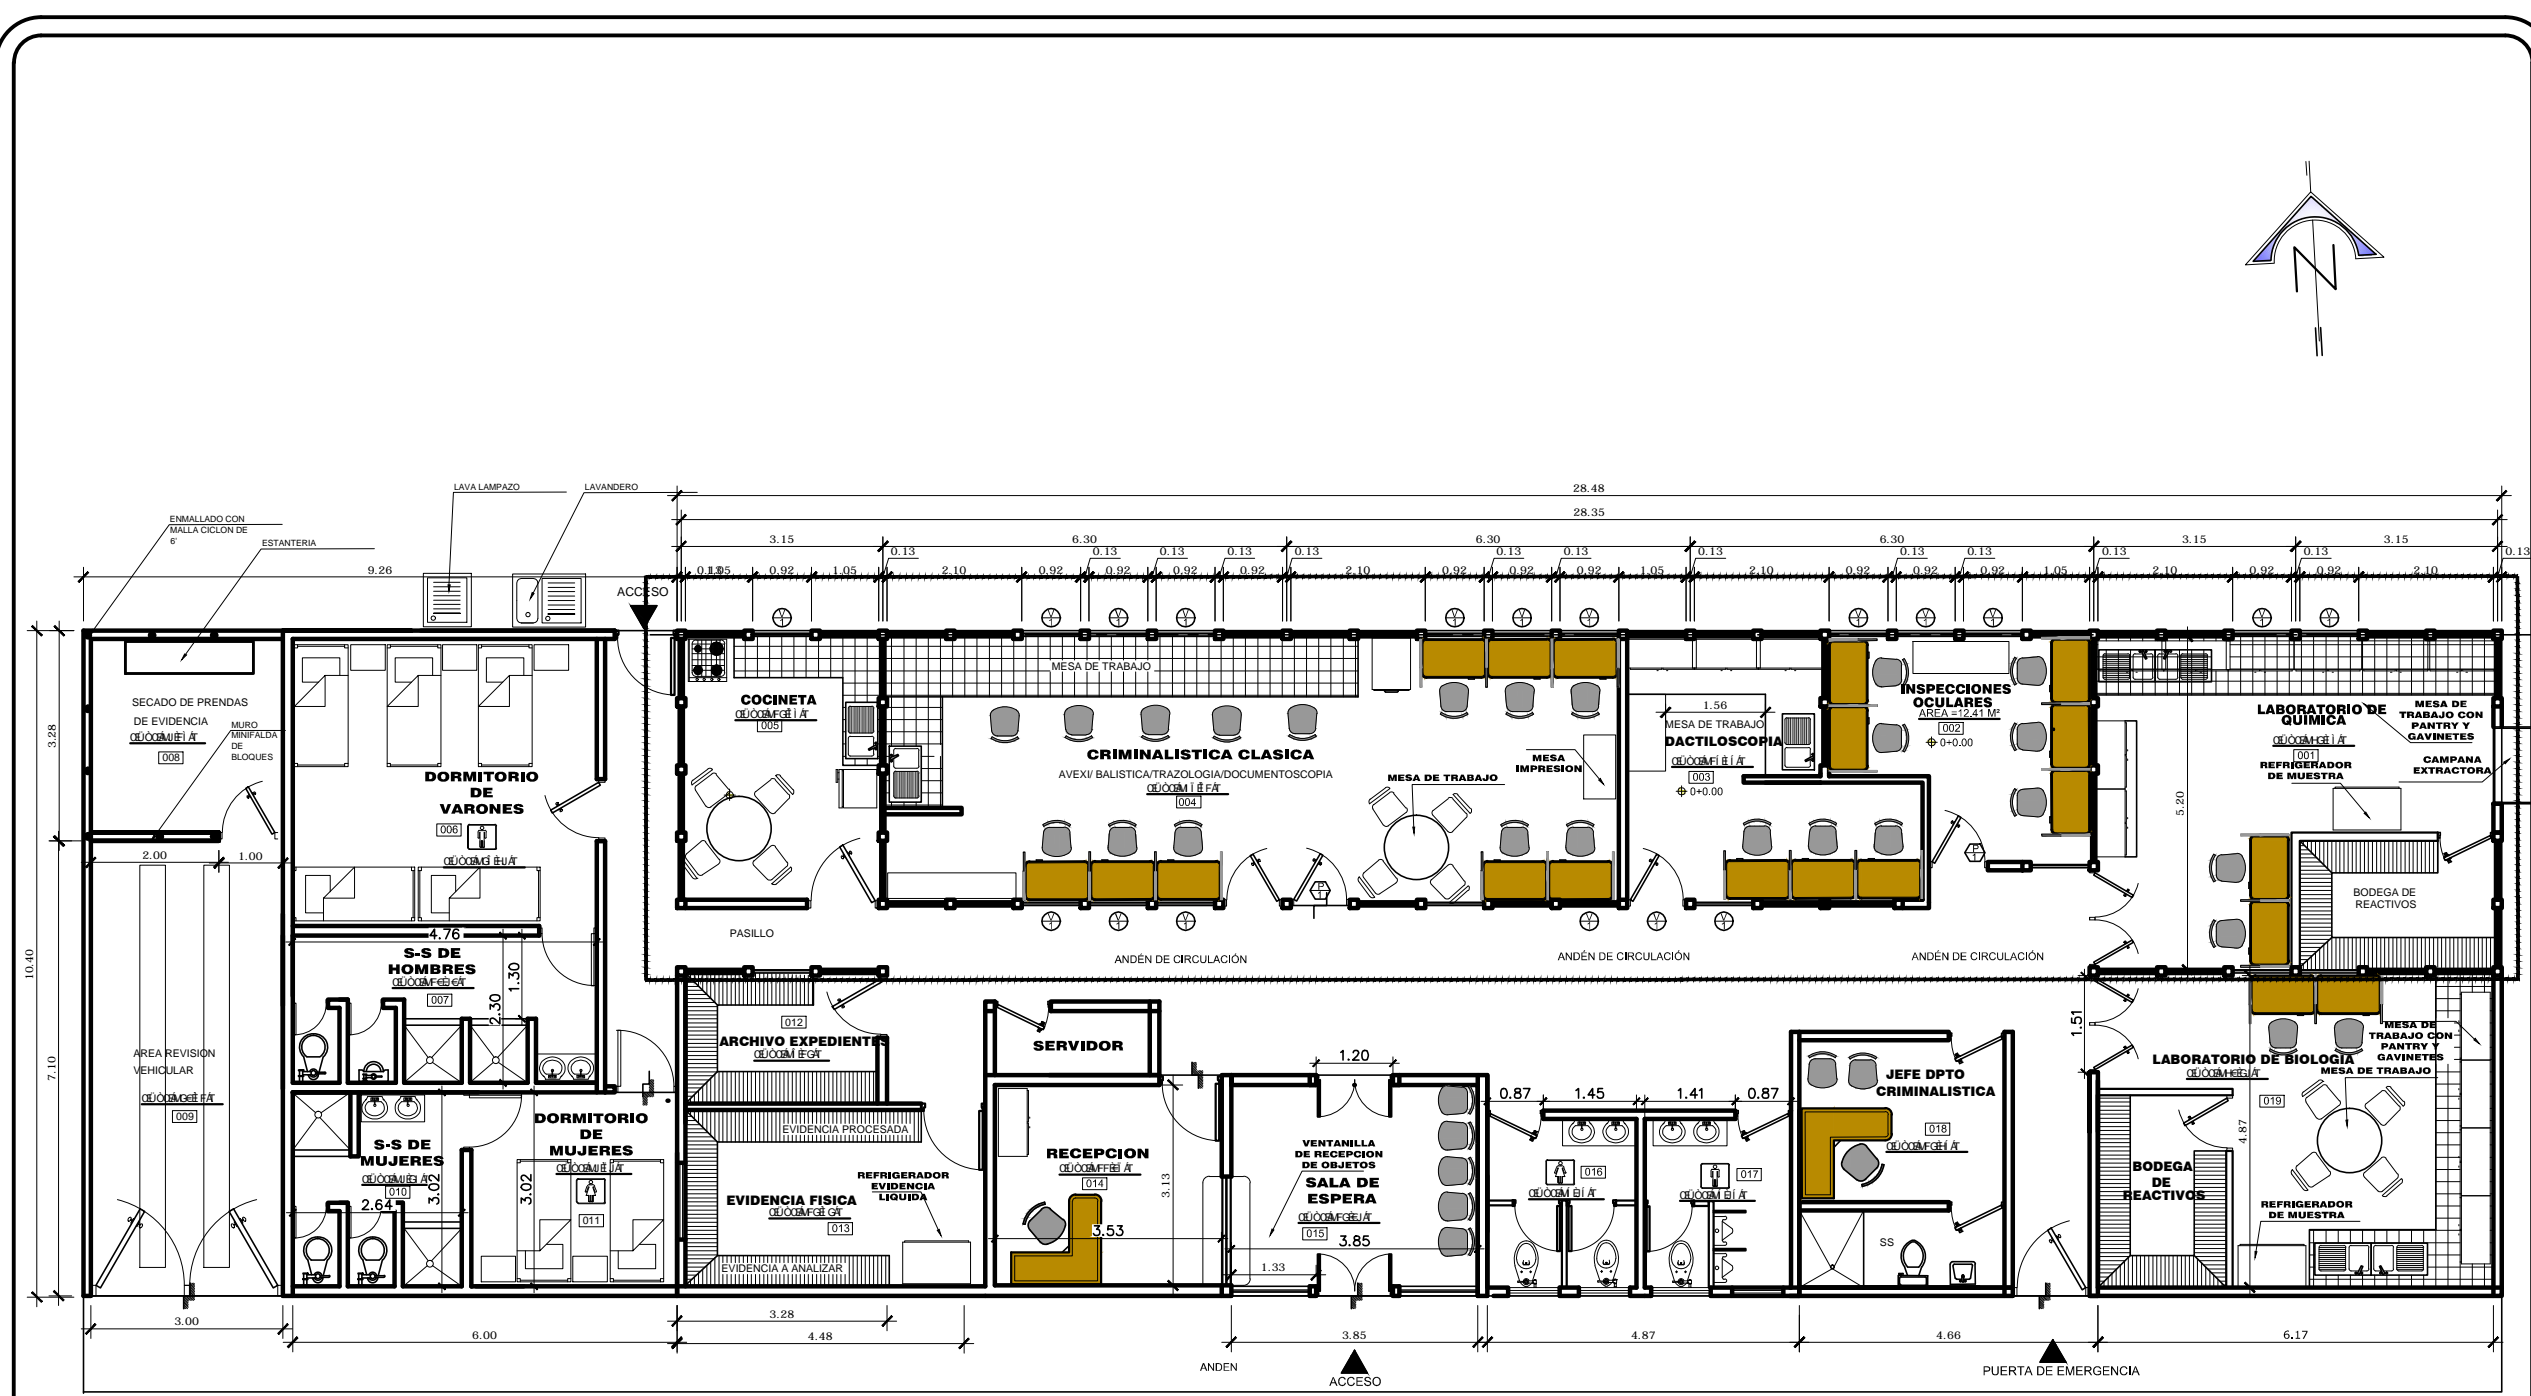

ÚSCP VOÁE Û WQ OOV3 P OÁÛ ÜS Û WÒUNVÁ SÁOU ÜÁVU ÜQ Á OÉ É Á WÒUNVU Á OÁOZÁE

ESCALA:

1:75