


PLANTA ARQUITECTONICA DE TECHO
 ESCALA: 1:80

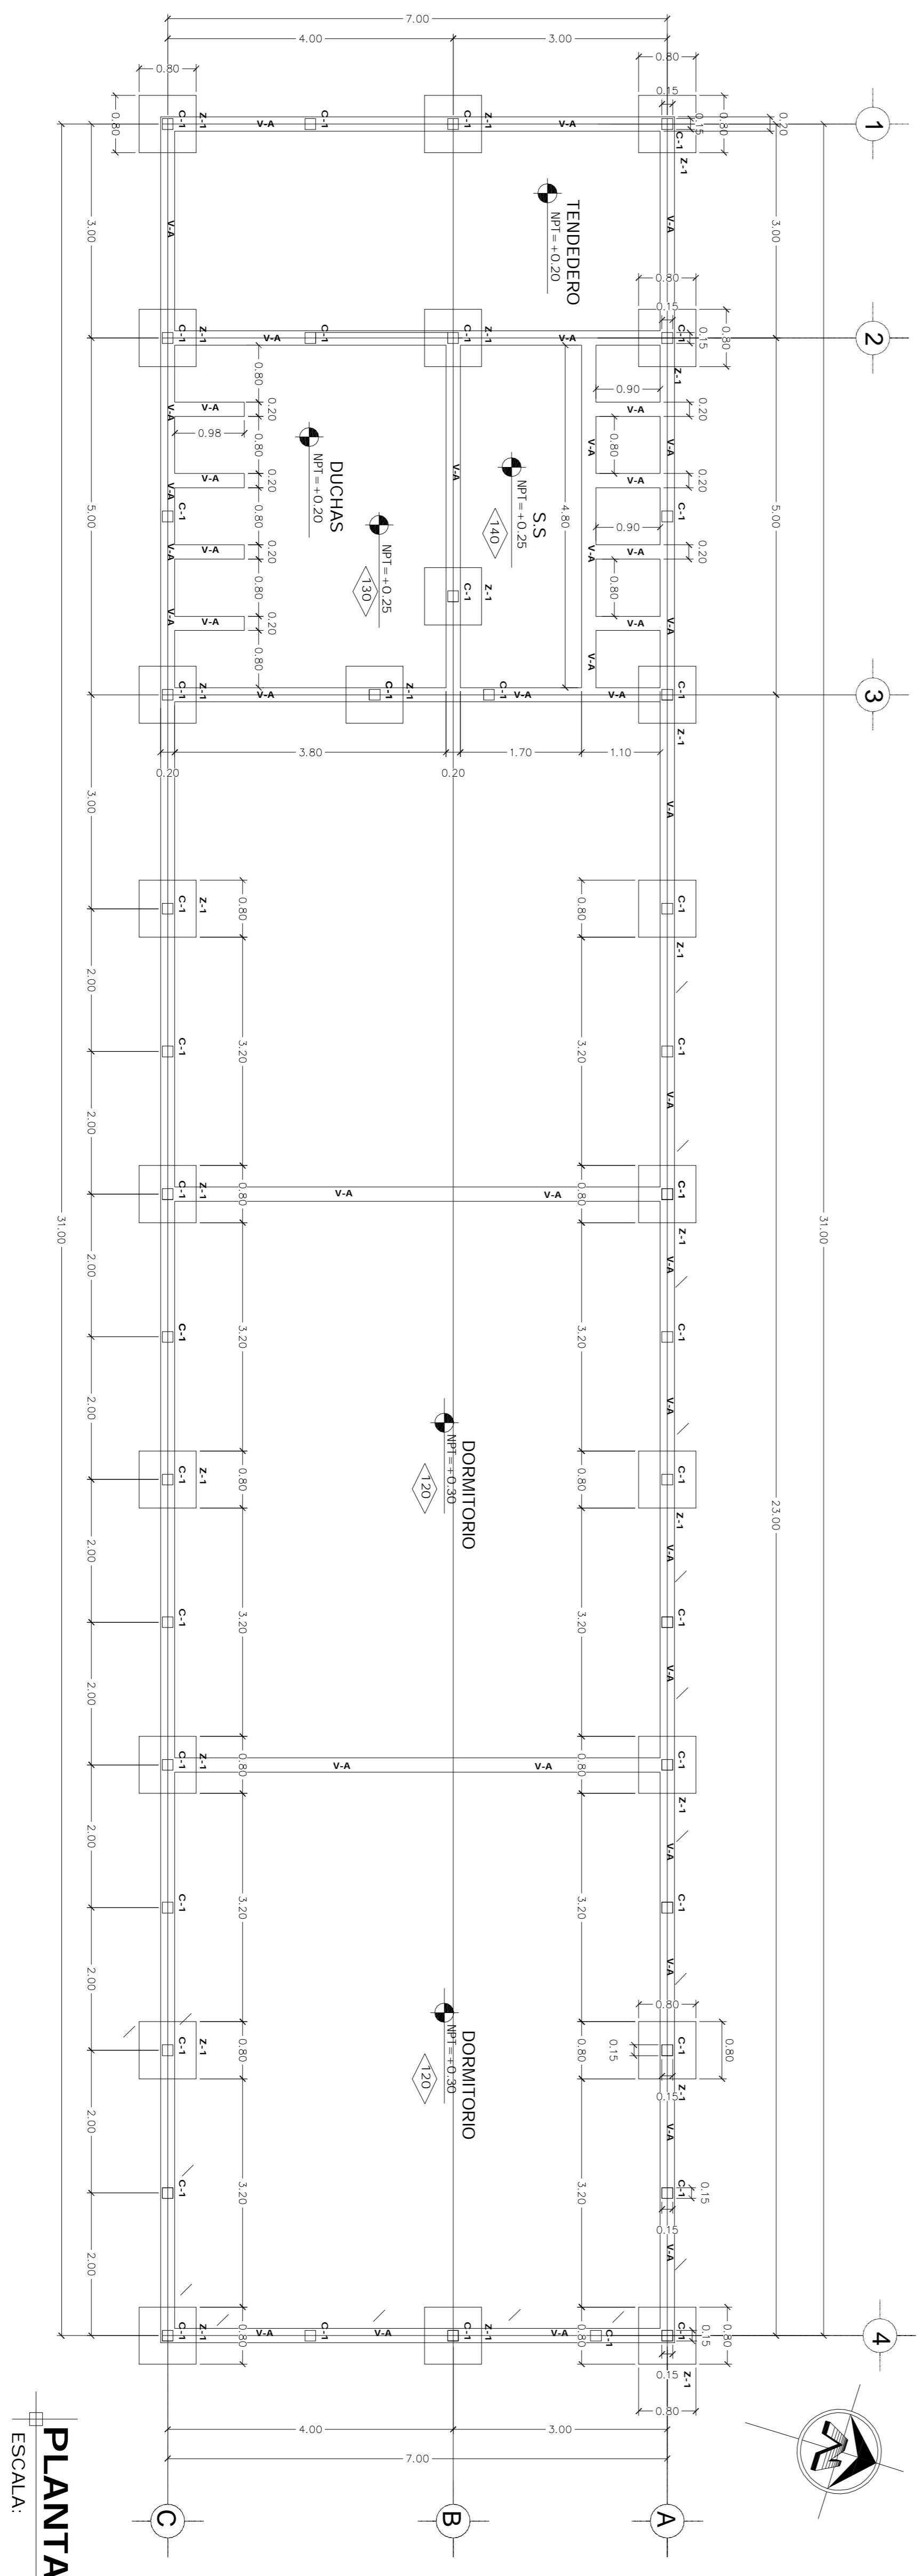

PLANTA DE FUNDACIONES
 ESCALA: 1:50





	PROYECTO : Construcion de Dormitorios SPN	DISEÑO : DGSPN- MIGOB DIBUJO : DGSPN- MIGOB	LAMINA Nº : <h1>03-10</h1>	
	CONTENIDO : Planta de Techos y Planta de Fundaciones	REVISO : DGIRI- MIGOB AREA:		DE:
	PROPIETARIO : DGSPN- MIGOB	ESCALA : INDICADA FECHA : ABRIL 2015		