


SIMBOLOGIA DE ILUMINACION	
⊙	INDICA EL N° DE CIRCUITO
⊙	LUMINARIA BOMBILLO 1 AMPERIO, 110V
⊙	AVARADOR SENCILLO 15 AMP, 120V PLACA BLANCA TIPO MATIX BITICINO
⊙	AVARADOR DOBLE 15AMP, 120V
⊙	TUBERIA DE $\frac{1}{2}$ " CON DOS CONDUCTORES 14AWG (TIERRA)
⊙	TUBERIA DE $\frac{1}{2}$ " CON TRES CONDUCTORES 14AWG (TIERRA)
⊙	PANEL SQUARE D O SIMILAR APROBADO

**PLANTA DISTRIBUCION DE TOMACORRIENTES**  
ESCALA: 1:75

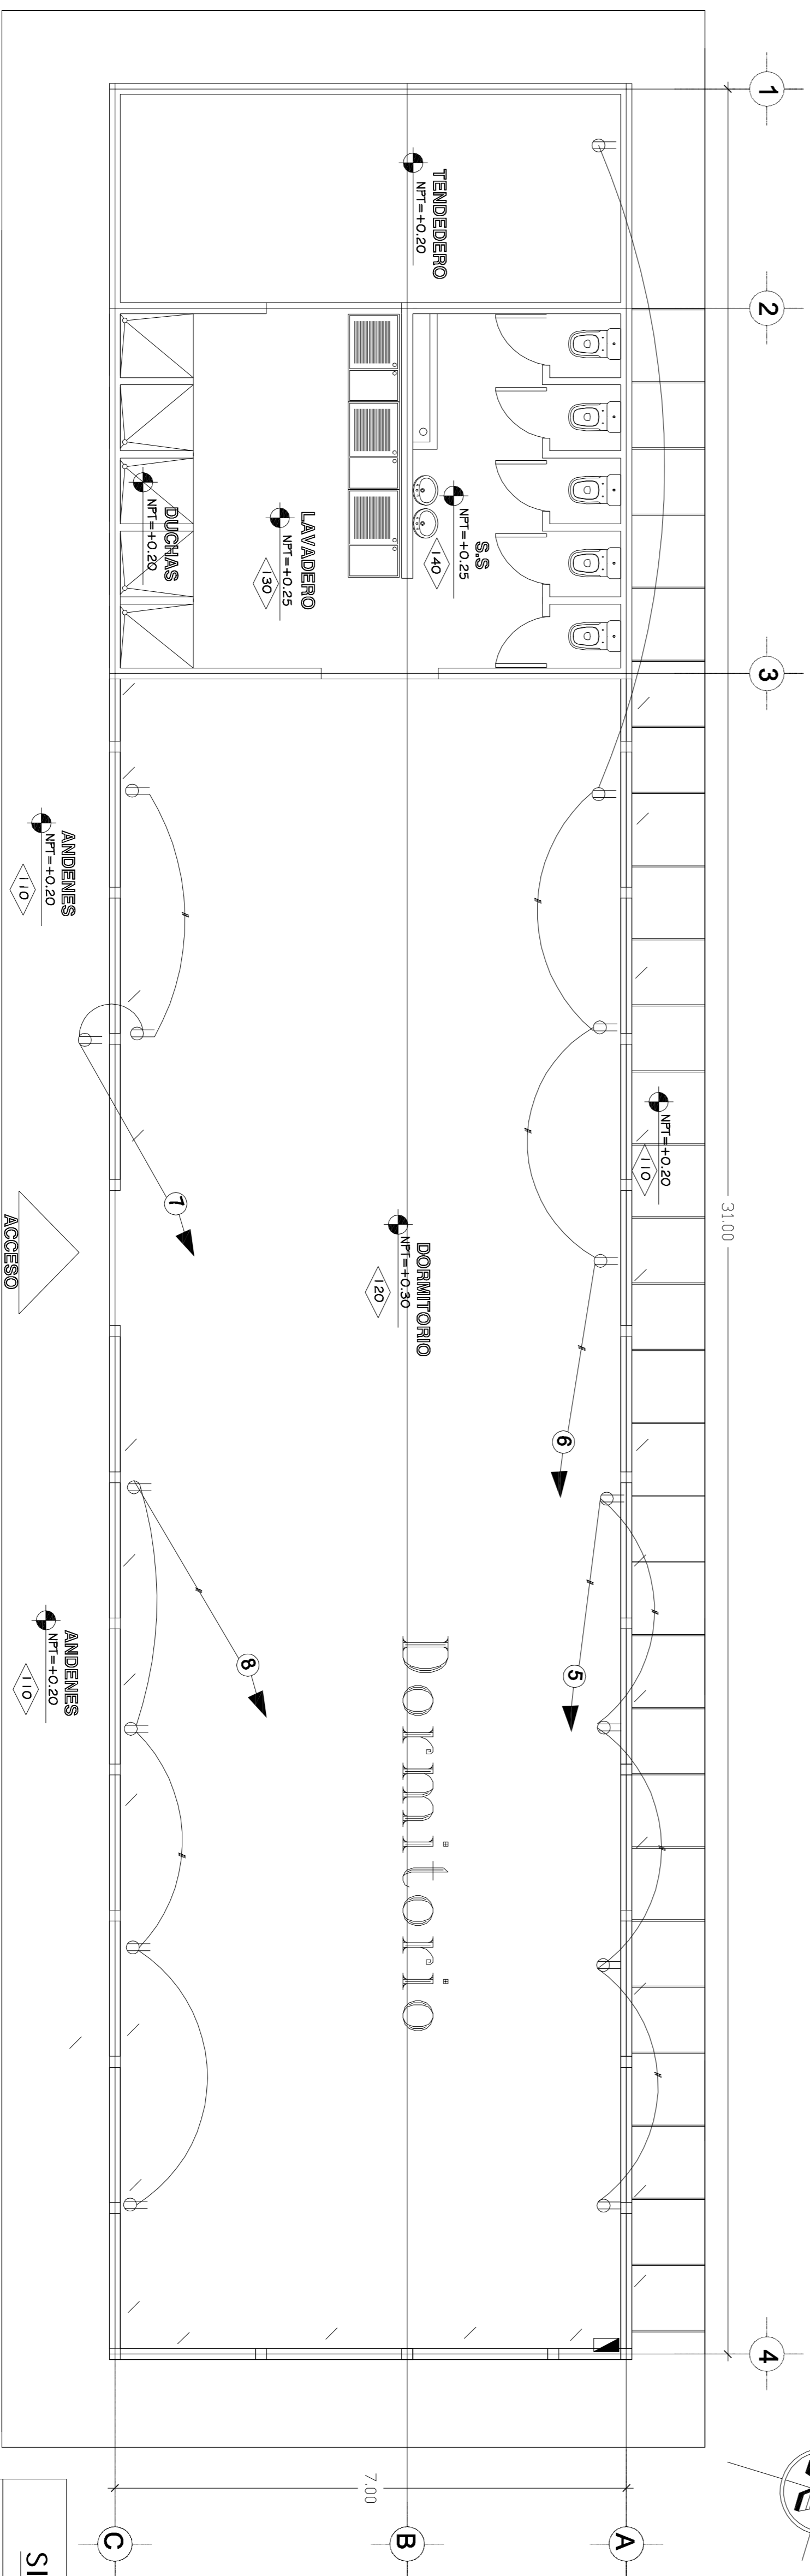

SIMBOLOGIA DE TOMACORRIENTES	
⊙	PANEL ELECTRICO
⊙	INDICA EL N° DE CIRCUITO
⊙	TOMACORRIENTE DOBLE POLARIZADO, 15 A, 120 volt
⊙	PLACA BLANCA TIPO MATIX BITICINO

**PLANTA DISTRIBUCION DE TOMACORRIENTES**  
ESCALA: 1:75

	PROYECTO : Construcción de Dormitorios SPN	DISEÑO : DGSPN- MIGOB DIBUJO : DGSPN- MIGOB	SIMBOLOGIA	LAMINA N° :  <b>07-10</b>
	CONTENIDO : Planta de Iluminación y Toma Corrientes	REVISO : DGIRI- MIGOB AREA:		
PROPIETARIO : DGSPN- MIGOB				